




La Résidence
des Alpes

Un développement




SO HOME

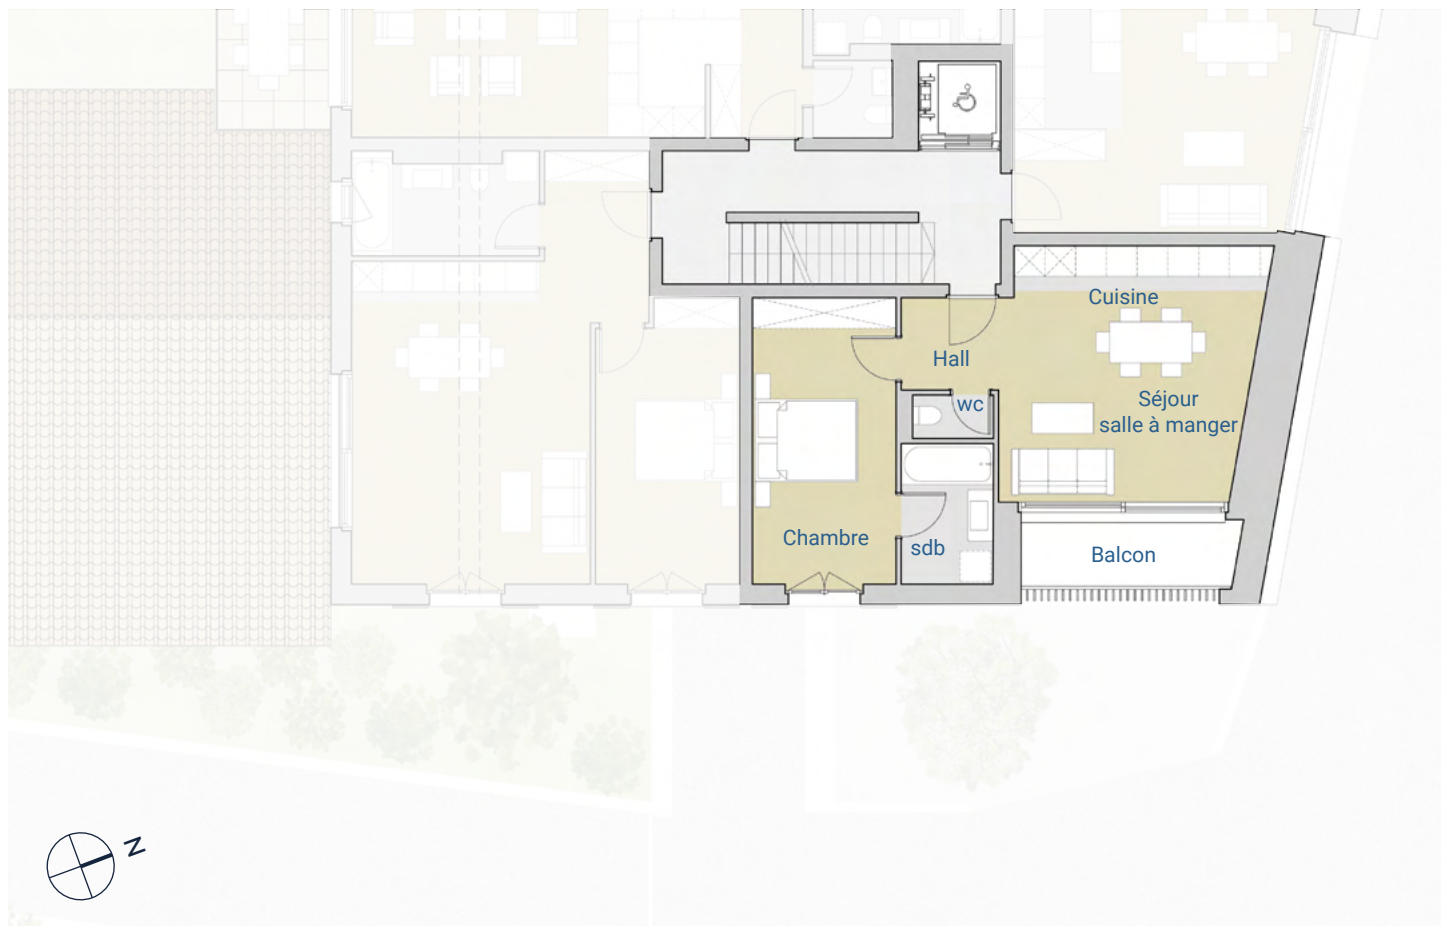

Lot 10 2 pièces

- 2^{ème} étage
- surface habitable 51,3 m²
- entrée 3,6 m²
- séjour & cuisine 24,6 m²
- chambre 15,7 m²
- salle de bain 4,9 m²
- wc 1,3 m²
- balcon 5,7 m²
- cave 4,4 m²
- parking intérieur 1

Orientation Nord-Est

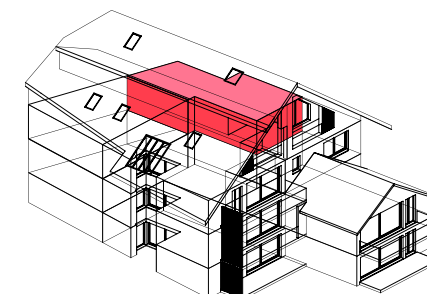

1:150
0 1 2 3 4 5m

www.residencesalpes.ch

Toutes les informations sont approximatives. Nous nous réservons le droit d'apporter des modifications.

mise en page © Unboxed Solutions